

PROIECT DE HOTĂRÂRE
privind trecerea din domeniul privat în domeniul public al municipiului Botoșani al unor terenuri

CONSILIUL LOCAL AL MUNICIPIULUI BOTOȘANI

analizând propunerea domnului Primar Cosmin Ionuț Andrei privind trecerea din domeniul privat în domeniul public al municipiului Botoșani al unor terenuri,

văzând raportul de specialitate comun al Direcției economice și Serviciului Patrimoniu, precum și rapoartele de avizare ale comisiilor de specialitate ale Consiliului Local,

în conformitate cu prevederile art. 296 alin. (2) din Ordonanța de urgență a Guvernului nr. 57 din 3 iulie 2019 privind Codul administrativ, publicată în Monitorul Oficial al României nr. 555 din 5 iulie 2019, cu modificările și completările ulterioare,

în temeiul art. 139 alin (3) lit. g), art. 196 alin (1) lit. a) și art. 240 alin. (2) din Ordonanța de urgență a Guvernului nr. 57 din 3 iulie 2019 privind Codul administrativ publicată în Monitorul Oficial al României nr. 555 din 5 iulie 2019, cu modificările și completările ulterioare,

HOTĂRĂȘTE:

Art. 1 (1) Se aprobă declararea bunului imobil-terenul situat în municipiul Botoșani, str. Neculai Sofian, jud. Botoșani în suprafață de 1575 mp, identificat cu nr. cadastral 61548 din Cartea funciară nr. 61548, de uz și interes public local.


(2) Se aprobă declararea bunului imobil-terenul situat în municipiul Botoșani, str. Pacea, nr.90, jud. Botoșani în suprafață de 604 mp, identificat cu nr. cadastral 63426 din Cartea funciară nr. 63426, de uz și interes public local.

(3) Se aprobă trecerea din domeniul privat al municipiului Botoșani în domeniul public al municipiului Botoșani a terenului situat în municipiul Botoșani, str. Neculai Sofian, jud. Botoșani în suprafață de 1575 mp, identificat cu nr. cadastral 61548 din Cartea funciară nr. 61548 și a terenului situat în municipiul Botoșani, str. Pacea, nr. 90, jud. Botoșani în suprafață de 604 mp, identificat cu nr. cadastral 63426 din Cartea funciară nr. 63426, de uz și interes public local.

Art. 2 Inventarul bunurilor aparținând domeniului public al municipiului Botoșani va fi actualizat prin grija Serviciului Patrimoniu, care va lua și măsuri de promovare a procedurilor reglementate prin Ordonanța de urgență a Guvernului nr. 57/2019 privind Codul administrativ, cu modificările și completările ulterioare.

Art. 3 Primarul municipiului Botoșani, prin serviciile aparatului de specialitate, va lua măsuri de ducere la îndeplinire a prevederilor prezentei hotărâri.

**Inițiator,
Primar,
Cosmin Ionuț Andrei**

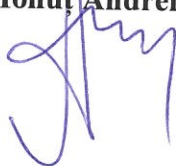

**Avizează pentru legalitate,
Secretar general,
Ioan Apostu**





Nr. INT 1171 din 07.03.2022

APROBAT,
Primar
Cosmin Ionuț Andrei

REFERAT DE APROBARE

Având în vedere proiectul de hotărâre privind trecerea din domeniul privat în domeniul public al municipiului Botoșani al unor terenuri și raportul de specialitate întocmit de Serviciul Patrimoniu, vă rugăm să aprobați supunerea spre dezbateră și aprobare în ședința Consiliului Local al Municipiului Botoșani, a proiectului de hotărâre în forma prezentată.

Șef Serviciu Patrimoniu,
Iulius Sebastian Gherase



Nr. INT 1172 din 07.03.2022

Serviciul Patrimoniu

Aprobat,
Primar,
Cosmin Ionut Andrei

Raport de specialitate

La proiectul de hotărâre supus atenției consiliului local propune trecerea unor terenuri din domeniul privat al municipiului Botoșani în domeniul public al municipiului Botoșani.

Bunul-teren în suprafață de 1575 mp care face obiectul proiectului de hotărâre este proprietatea municipiului Botoșani, fiind inventariat în domeniul privat al Municipiului Botoșani prin Hotărârea Consiliului Local al Municipiului Botoșani nr. 311 din 28.12.2012, iar bunul-teren situat în municipiul Botoșani, str. Pacea, nr.90, jud. Botoșani în suprafață de 604 mp a fost dobândit de către Municipiul Botoșani prin contractul de schimb autentificat sub nr. 3776 din 17.12.2015.

Declararea acestor bunuri de interes și uz public local și trecerea acestor bunuri în domeniul public al Municipiului Botoșani este necesară pentru îndeplinirea condiției existenței dreptului de proprietate publică asupra terenurilor ce constituie drumul public, strada Neculai Sofian.

Analizând proiectul de hotărâre inițiat de domnul Cosmin Ionut Andrei, Primarul Municipiului Botoșani, am constatat că acesta a fost elaborat în conformitate cu prevederile legale, respectiv:

- Art.296, alin.(2) din Ordonanța de Urgență Nr. 57/2019 din 3 iulie 2019 privind Codul administrativ;

Art. 296

Trecerea unui bun din domeniul privat în domeniul public al aceluiași titular al dreptului de proprietate

(2) Trecerea unui bun din domeniul privat al unei unități administrativ-teritoriale în domeniul public al acesteia se face prin hotărâre a consiliului județean, respectiv a Consiliului General al Municipiului București ori a consiliului local al comunei, al orașului sau al municipiului, după caz.

Sub aspect legal, potrivit dispozițiilor art. 286 alin.(4) "Domeniul public al comunei, al orașului sau al municipiului este alcătuit din bunurile prevăzute în anexa nr. 4, precum și din alte bunuri de uz sau de interes public local, declarate ca atare prin hotărâre a consiliului local, dacă nu sunt declarate prin lege ca fiind bunuri de uz sau de interes public național ori județean".

Potrivit Anexei 4- Lista cuprinzând unele bunuri care aparțin domeniului public al comunei, al orașului sau al municipiului la Ordonanța de Urgență nr. 57/2019 din 3 iulie 2019 privind Codul administrativ, domeniul public local al comunelor, orașelor și municipiilor este alcătuit din următoarele bunuri:

1. drumurile comunale, vicinale și străzile;

Prin O.G. nr. 43/1997 privind regimul drumurilor, legiuitorul român a definit categoriile de drumuri și a reglementat regimul juridic al acestora, respectiv:

Secțiunea a II-a

Clasificarea și încadrarea drumurilor

Art. 3

Din punct de vedere al destinației drumurile se împart în:

a) **drumuri publice** - drumuri de utilitate publică și/sau de interes public destinate circulației rutiere și pietonale, în scopul satisfacerii cerințelor generale de transport ale economiei, ale

populației și de apărare a țării; acestea sunt proprietate publică și sunt întreținute din fonduri publice, precum și din alte surse legal constituite;

b) **drumuri de utilitate privată** - drumuri destinate satisfacerii cerințelor proprii de transport rutier și pietonal spre obiective economice, forestiere, petroliere, miniere, agricole, energetice, industriale și altele asemenea, de acces în incinte, ca și cele din interiorul acestora, precum și cele pentru organizările de șantier; ele sunt administrate de persoanele fizice sau juridice care le au în proprietate sau în administrare.

Art. 4

Din punct de vedere al circulației drumurile se împart în:

a) **drumuri deschise circulației publice**, care cuprind toate drumurile publice și acele drumuri de utilitate privată care asigură, de regulă, accesul nediscriminatoriu al vehiculelor și pietonilor;

b) **drumuri închise circulației publice**, care cuprind acele drumuri de utilitate privată care servesc obiectivelor la care publicul nu are acces, precum și acele drumuri de utilitate publică închise temporar circulației publice.

Art. 5

Din punct de vedere funcțional și administrativ-teritorial, în ordinea importanței, drumurile publice se împart în următoarele categorii:

a) **drumuri de interes național;**

b) **drumuri de interes județean;**

c) **drumuri de interes local.**

Art. 8

(1) **Drumurile de interes local aparțin proprietății publice a unității administrative pe teritoriul căreia se află și pot fi clasificate ca:**

a) **drumuri comunale**, care asigură legăturile:

(i) între reședința de comună și satele componente sau cu alte sate;

(ii) între oraș și satele care îi aparțin, precum și cu alte sate;

(iii) între sate;

b) **drumuri vicinale** - drumuri ce deserveșc mai multe proprietăți, fiind situate la limitele acestora;

c) **străzi** - drumuri publice din interiorul localităților, indiferent de denumire: stradă, bulevard, cale, chei, splai, șosea, alee, fundătură, uliță etc

2) **Clasificarea drumurilor de interes local, precum și clasificarea ca drum de interes local a unui drum neclasificat se fac prin hotărâre a consiliului local respectiv.**

Art. 9

Străzile din localitățile urbane se clasifică în raport cu intensitatea traficului și cu funcțiile pe care le îndeplinesc, astfel:

a) **străzi de categoria I** - magistrale, care asigură preluarea fluxurilor majore ale orașului pe direcția drumului național ce traversează orașul sau pe direcția principală de legătură cu acest drum;

b) **străzi de categoria a II-a** - de legătură, care asigură circulația majoră între zonele funcționale și de locuit;

c) **străzi de categoria a III-a** - colectoare, care preiau fluxurile de trafic din zonele funcționale și le dirijează spre străzile de legătură sau magistrale;


d) **străzi de categoria a IV-a** - de folosință locală, care asigură accesul la locuințe și pentru servicii curente sau ocazionale, în zonele cu trafic foarte redus

De asemenea, O.G. nr. 43/1997 privind regimul drumurilor stipulează și modalitățile prin care se dobândesc terenurile pentru amenajarea de drumuri noi, respectiv modalitățile de dobândire în proprietatea publică a terenurilor necesare pentru amenajarea de drumuri noi și anume cumpărare, schimb, donație, expropriere pentru cauză de utilitate publică Astfel art. 55 din OG nr. 43/1997 stipulează că:

“(1) Dobândirea terenurilor necesare pentru executarea unor drumuri noi, modernizări, corecții de trasee, reabilitări, lărgiri de drumuri se face **prin modurile admise de lege**, inclusiv prin expropriere pentru cauză de utilitate publică.”

Având în vedere cele prezentate mai sus propunem declararea acestor bunuri- terenuri de uz și interes public local și trecerea din domeniul privat în domeniul public al municipiului Botoșani al acestor terenuri, respectiv a terenului situat în municipiul Botoșani, str. Neculai Sofian, jud. Botoșani în suprafață de 1575 mp, identificat cu nr. cadastral 61548 din Cartea funciară nr. 61548 și a terenului situat în municipiul Botoșani, str. Pacea, nr.90, jud. Botoșani în suprafață de 604 mp, identificat cu nr. cadastral 63426 din Cartea funciară nr. 63426.

Director Economic,
Mirela Gheorghită

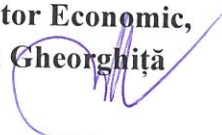

Șef Serviciu Patrimoniu,
Iulius Sebastian Gherase



**EXTRAS DE CARTE FUNCARĂ
PENTRU INFORMARE**

Carte Funciară Nr. 63426 Botoșani

Nr. cerere	10739
Ziua	08
Luna	02
Anul	2022

Cod verificare
10012207915



A. Partea I. Descrierea imobilului

TEREN Intravilan

Adresa: Loc. Botosani, Str Pacea, Nr. 90, Jud. Botosani

Nr. Crt	Nr. cadastral Nr. topografic	Suprafata* (mp)	Observații / Referințe
A1	63426	604	

B. Partea II. Proprietari și acte

Înscrieri privitoare la dreptul de proprietate și alte drepturi reale		Referințe
91637 / 18/12/2015		
Act Administrativ nr. 311, din 28/12/2012 emis de Consiliul Local Botosani (împreună cu schița anexă și referatul întocmit de Corlat Traian-inspector cadastru);		
B3	În conformitate cu prevederile art. 27 din Ordinul 634/2006, se notează suprapunerea cu imobilul cu NCN 61548 descris în CFE 61548/Botoșani	A1
OBSERVATII: pozitie transcrisa din CF 62403/Botosani, inscrisa prin Incheierea nr. 57206 din 15/10/2013;		
91656 / 18/12/2015		
Act Notarial nr. 3776, din 17/12/2015 emis de Societate profesională notarială "Cornelia Agachi-Stelian Agachi"-Botoșani;		
B5	Intabulare, drept de PROPRIETATE, dobandit prin Conventie, cota actuala 1/1	A1
1) MUNICIPIUL BOTOȘANI, CIF:3372882, domeniu privat		


C. Partea III. SARCINI .

Inscrieri privind dezmembrămintele dreptului de proprietate, drepturi reale de garanție și sarcini	Referințe
NU SUNT	

Teren

Nr cadastral	Suprafața (mp)*	Observații / Referințe
63426	604	

* Suprafața este determinată în planul de proiecție Stereo 70.

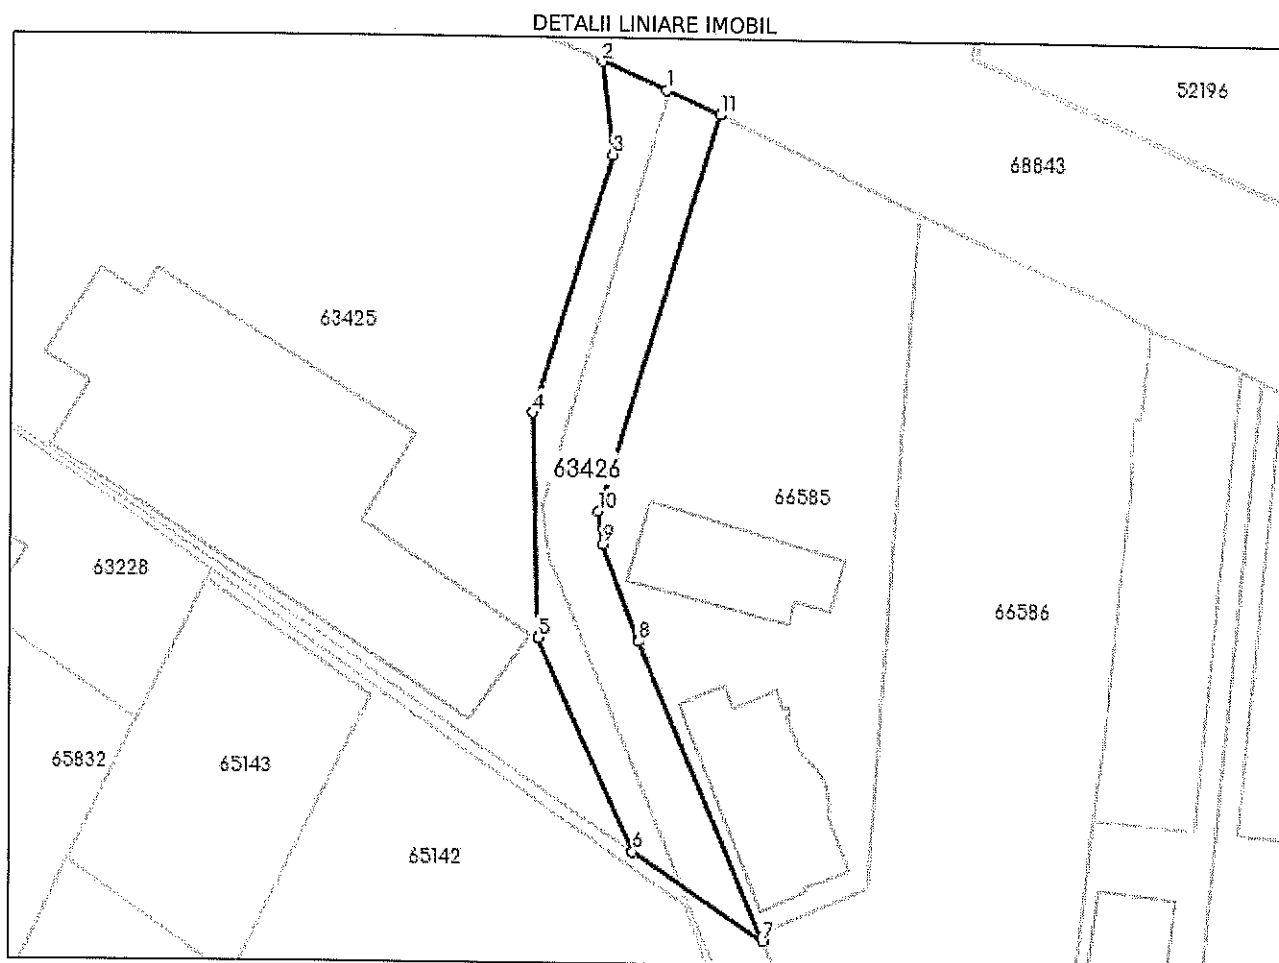

Date referitoare la teren

Nr Crt	Categorie folosință	Intra vilan	Suprafața (mp)	Tarla	Parcelă	Nr. topo	Observații / Referințe
1	arabil	DA	604	-	112/4	-	LOT 2

Lungime Segmente

1) Valorile lungimilor segmentelor sunt obținute din proiecție în plan.

Punct început	Punct sfârșit	Lungime segment (m)
1	2	6.328
2	3	8.439
3	4	24.319
4	5	20.328
5	6	21.21
6	7	14.19

Punct început	Punct sfârșit	Lungime segment (** (m))
7	8	29.327
8	9	9.331
9	10	2.957
10	11	37.442
11	1	5.321

** Lungimile segmentelor sunt determinate în planul de proiecție Stereo 70 și sunt rotunjite la 1 milimetru.

*** Distanța dintre puncte este formată din segmente cumulate ce sunt mai mici decât valoarea 1 milimetru.

Extrasul de carte funciară generat prin sistemul informatic integrat al ANCPI conține informațiile din cartea funciară active la data generării. Acesta este valabil în condițiile prevăzute de art. 7 din Legea nr. 455/2001, coroborat cu art. 3 din O.U.G. nr. 41/2016, exclusiv în mediul electronic, pentru activități și procese administrative prevăzute de legislația în vigoare. Valabilitatea poate fi extinsă și în forma fizică a documentului, fără semnătură olografă, cu acceptul expres sau procedural al instituției publice ori entității care a solicitat prezentarea acestui extras.

Verificarea corectitudinii și realității informațiilor conținute de document se poate face la adresa www.ancpi.ro/verificare, folosind codul de verificare online disponibil în antet. Codul de verificare este valabil 30 de zile calendaristice de la momentul generării documentului.

Data și ora generării,

08/02/2022, 08:43

Cod verificare



100112230668

EXTRAS DE PLAN CADASTRAL

pentru imobilul cu IE 63426, UAT Botoșani / BOTOSANI,
 Loc. Botosani, Str. Pacea, Nr. 90


Nr.cerere	10740
Ziua	08
Luna	02
Anul	2022

Teren: 604 mp

Teren: Intravilan

Categoria de folosinta(mp): Arabil 604mp

Plan detaliu

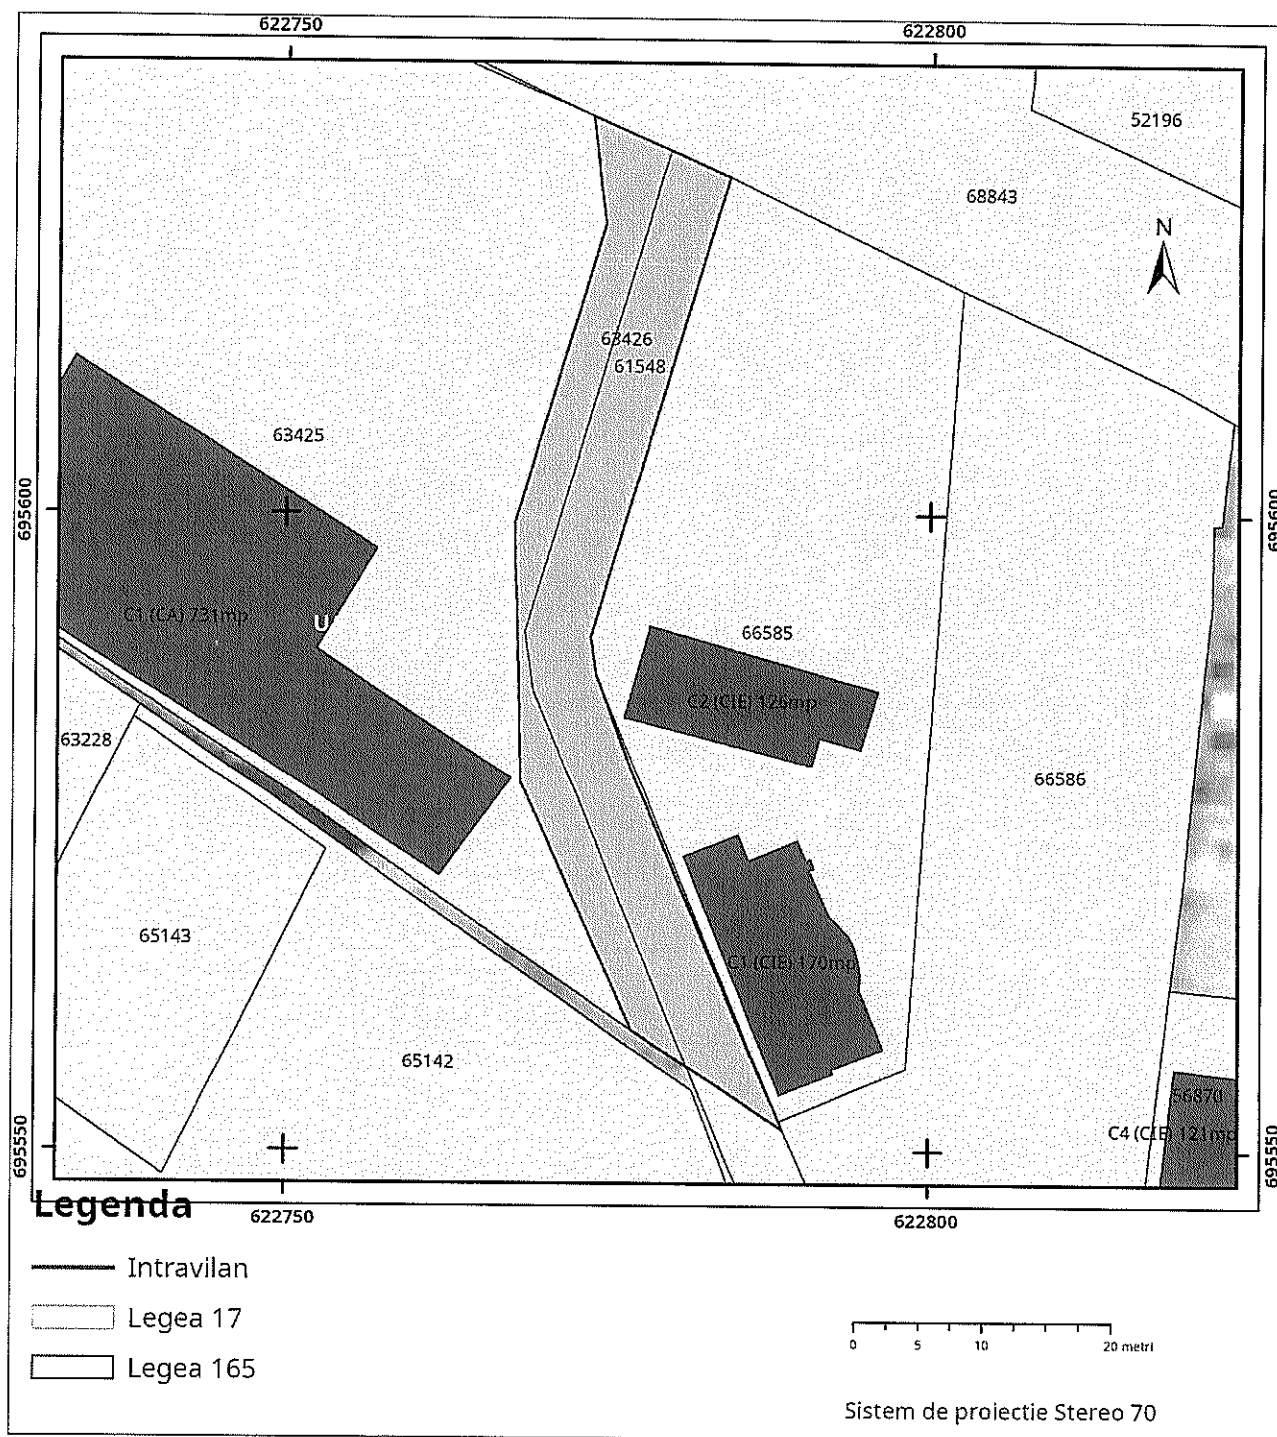

Plan de amplasament și delimitare a imobilului



Scara 1: 500

Nr. cadastral	Suprafața măsurată a imobilului (mp)	Adresa imobilului
	604	Mun. Botoșani, str. Pacea, nr. 90, jud. Botoșani
Nr. Cartea Funciară	Unitatea Administrativ Teritorială (UAT)	
	63426 Botoșani	

Nr. înregistrare... luna... anul...
 Copie conformă cu exemplarul din arhiva BCPI
 eliberată la data de 08.02.2022
 Tariful... cu chitanța nr. 1
 Referent...
 L.S.



[Handwritten signature]

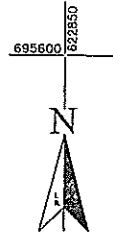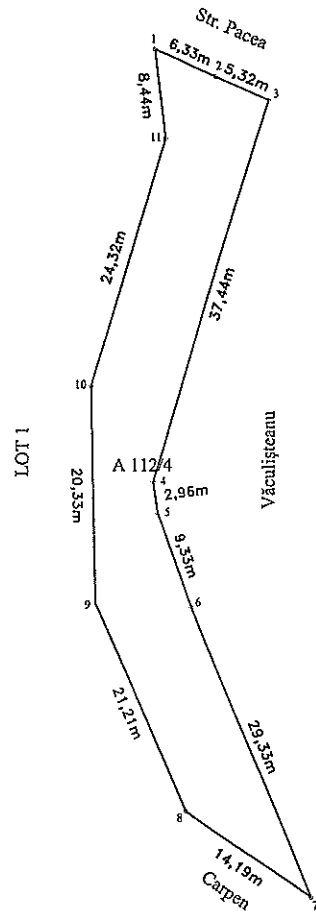

A. Date referitoare la teren			
Nr. parcelă	Categorie de folosință	Suprafața (mp)	Mențiuni
112/4	A	604	LOT 2
Total		604	-
B. Date referitoare la construcții			
Cod	Destinația	Suprafața construită la sol (mp)	Mențiuni
Total			-
Suprafața totală măsurată a imobilului = 604 mp			
Suprafața din act = 604 mp			
Executant Popescu Maria Alexandra		Inspector	
Confirm exactitatea măsurărilor la teren, corectitudinea informațiilor documentale cadastrale și corespondența acestora cu realitatea din teren		Confirm introducerea imobilului în baza de date integrată și atribuirea numărului cadastral	
		Semnătura și parafă Data... Ștampila BCPI	



1939/04.03.2022
Copia conținută de exemplarul din arhivă B
eliberată la data de 09.03.2022
Referent: Reta Elena

CONTRACT DE SCHIMB

Între subscrișii: -----

soții ISAC NECULAI EMIL, cetățean român, CNP 1581206070021, și ISAC MIHAELA, cetățean român, CNP 2611018070034, domiciliați în municipiul Botoșani, Bld. George Enescu nr. 16, scara A, etajul 3, apartamentul 6, județul Botoșani, și -----

MUNICIPIUL BOTOȘANI, județul Botoșani, CIF 3372882, prin reprezentantul PUIU CONSTANTIN-CEZAR, cetățean român, CNP 1671223070057, domiciliat în municipiul Botoșani, strada Calea Națională nr. 66, scara C, etajul 6, apartamentul 21, județul Botoșani, -----

În calitate de copermutanți, s-a încheiat prezentul contract de schimb.-----

Soții ISAC NECULAI EMIL și ISAC MIHAELA, proprietari ai imobilului (lotul 2) situat în intravilanul municipiului Botoșani, strada Pacea nr. 90, județul Botoșani, în parcela 112/4, înscris în Cartea funciară nr. 62403 a municipiului Botoșani, cu nr. cadastral 63426, compus din teren arabil, în suprafață de 604 (șasesutepatru) m.p. (din măsurători 604 m.p.), îl transmit, în deplină proprietate, MUNICIPIULUI BOTOȘANI, de la care vor primi în schimb, în deplină proprietate, imobilul cu nr. cadastral 64088, compus din teren pășune, în suprafață de 748 (șaptesutepatruezecișiopt) m.p. (din măsurători 748 m.p.), imobil care urmează să fie descris mai jos.-----

Amplasarea imobilului cu nr. cadastral 63426 și vecinii acestuia sunt evidențiate în planul de amplasament înregistrat sub nr. 11053/23.02.2015 și recepționat de O.C.P.I. Botoșani. -----

MUNICIPIUL BOTOȘANI primește, în deplină proprietate, imobilul cu nr. cadastral 63426, compus din teren arabil, în suprafață de 604 (șasesutepatru) m.p. (din măsurători 604 m.p.), descris mai sus, de la soții ISAC NECULAI EMIL și ISAC MIHAELA, cărora le transmite în schimb, în deplină proprietate, imobilul (lotul 1) situat în intravilanul municipiului Botoșani, strada Sucevei nr. 2 (fostă Pacea f.n.), județul Botoșani, înscris în Cartea funciară nr. 63410 a municipiului Botoșani, cu nr. cadastral 64088, compus din teren pășune, în suprafață de 748 (șaptesutepatruezecișiopt) m.p. (din măsurători 748 m.p.).-----

Amplasarea imobilului cu nr. cadastral 64088 și vecinii acestuia sunt evidențiate în planul de amplasament înregistrat sub nr. 82190/12.11.2015 și recepționat de O.C.P.I. Botoșani. -----

Imobilul cu nr. cadastral 63426 a fost dobândit în proprietate, de soții ISAC NECULAI EMIL și ISAC MIHAELA, prin cumpărare, conform contractului de vânzare-cumpărare autentificat, sub nr. 6304/1996, de notarul public Reta Aniței din Botoșani. Imobilul este înscris sub nr. 57206/2013 la O.C.P.I. Botoșani-B.C.P.I. Botoșani.-----

Imobilul cu nr. cadastral 64088 este în proprietatea MUNICIPIULUI BOTOȘANI, ca bun aparținând domeniului privat, conform Hotărârii nr. 984/2010 a Guvernului României și a actului de trecere din domeniul public în domeniul privat, respectiv Hotărârea Consiliului Local Botoșani nr. 234/28.07.2011. Imobilul este înscris sub nr. 20450/2015 la O.C.P.I. Botoșani-B.C.P.I. Botoșani.-----

Înstrăinarea imobilului cu nr. cadastral 64088 se face în baza Hotărârii Consiliului Local Botoșani nr. 71/31.03.2015.-----

Schimbul se face în baza certificatelor nr. 5710017 din data de 16.12.2015 și nr. 56909 din data de 15.12.2015, emise de Primăria municipiului Botoșani, Direcția de impozite și taxe locale, care confirmă faptul că impozitele și taxele datorate de copermutanți, către bugetul local, sunt achitate la zi.

Imobilul cu nr. cadastral 63426 nu este grevat de sarcini, conform extrasului de Carte funciară nr. 90855 din data de 16.12.2015, emis de O.C.P.I. Botoșani.

Imobilul cu nr. cadastral 64088 nu este grevat de sarcini, conform extrasului de Carte funciară nr. 90850 din data de 16.12.2015, emis de O.C.P.I. Botoșani.

Copermutanții declară, în nume propriu și prin mandatar, pe răspunderea lor și sub sancțiunile prevăzute de lege pentru falsul în declarații, că situația juridică a imobilelor care fac obiectul schimbului este cea descrisă mai sus și că nu au încheiat alte acte de dispoziție sau de administrare asupra acestora, garantându-se reciproc de evicțiune, conform dispozițiilor art. 1695 Cod civil.

Nu se plătesc suite între copermutanți.

Prin efectuarea prezentului schimb, fiecare din imobilele schimbate dobândește situația juridică a celuilalt.

Prin efectuarea prezentului schimb, fiecare din părțile contractante dobândește proprietatea imobilelor schimbate de azi, data autentificării, în condițiile susmenționate.

Potrivit dispozițiilor articolului 35 din Legea nr. 71/1996, notarul public va face demersurile necesare pentru aducerea la îndeplinire a lucrărilor de publicitate imobiliară.

Redactat și editat la Societatea Profesională Notarială AGACHI CORNELIA – AGACHI STELIAN din Botoșani, în 1 (unu) exemplar, azi, data autentificării.

COPERMUTANȚI,

ISAC NECULAI EMIL

MUNICIPIUL BOTOȘANI,

prin reprezentantul

PUIU CONSTANTIN-CEZAR

ISAC MIHAELA

Nr. înregistrare	1939/04.03.2022
Com. Confirma cu excepția din oficiu	
Eliberată la data	04.03.2022
Tariful	cu cota nr
Referenț	Aboca Etenc
L.S.	



**EXTRAS DE CARTE FUNCİARĂ
PENTRU INFORMARE**

Carte Funciară Nr. 61548 Botoșani

Nr. cerere	16428
Ziua	24
Luna	02
Anul	2022

Cod verificare
100113480365



Semnat : cu semnatura
electronica extinsa, cf. L
455/2001 si eIDAS

A. Partea I. Descrierea imobilului

TEREN Intravilan

Adresa: Loc. Botosani, Str Neculai Sofian, Jud. Botosani

Nr. Crt	Nr. cadastral Nr. topografic	Suprafața* (mp)	Observații / Referințe
A1	61548	1.575	

B. Partea II. Proprietari și acte

Înscrieri privitoare la dreptul de proprietate și alte drepturi reale		Referințe
23327 / 26/04/2013		
Act Administrativ nr. 311, din 28/12/2012 emis de Consiliul Local Botosani (împreună cu schița anexă);		
B1	Intabulare, drept de PROPRIETATE, dobandit prin Lege, cota actuala 1/1 1) MUNICIPIUL BOTOȘANI , CIF:3372882, (domeniu privat),	A1
B2	în conformitate cu prevederile art. 27 din Ordinul 634/2006 și în baza referatului întocmit de Corlat Traian-inspector cadastru, se notează suprapunerea cu imobilul cu NCN 52853 descris în CFE 52853/Botoșani	A1

C. Partea III. SARCINI .

Inscrieri privind dezmembrămintele dreptului de proprietate, drepturi reale de garanție și sarcini	Referințe
NU SUNT	

Punct început	Punct sfârșit	Lungime segment (m)	Punct început	Punct sfârșit	Lungime segment (m)
13	14	28.516	14	15	5.509
15	16	10.467	16	17	9.707
17	18	5.138	18	19	8.689
19	20	18.058	20	21	35.618
21	22	38.739	22	23	56.88
23	24	34.544	24	25	8.465
25	26	7.03	26	27	2.845
27	28	22.486	28	1	27.87

** Lungimile segmentelor sunt determinate în planul de proiecție Stereo 70 și sunt rotunjite la 1 milimetru.

*** Distanța dintre puncte este formată din segmente cumulate ce sunt mai mici decât valoarea 1 milimetru.

Certific că prezentul extras corespunde cu pozițiile în vigoare din cartea funciară originală, păstrată de acest birou.

Prezentul extras de carte funciară este valabil la autentificarea de către notarul public a actelor juridice prin care se sting drepturile reale precum și pentru dezbateră succesiunilor, iar informațiile prezentate sunt susceptibile de orice modificare, în condițiile legii.

S-a achitat tariful de 0 RON, -, pentru serviciul de publicitate imobiliară cu codul nr. 251M, 263.

Data soluționării,

01-03-2022

Data eliberării,

__/__/__

Asistent Registrator,

VIOLETA-NICOLETA LUȘNEAC

(parafa și semnătura)

Referent,

(parafa și semnătura)

ROMANIA
JUDEȚUL BOTOȘANI
MUNICIPIUL BOTOȘANI
CONSILIUL LOCAL

HOTĂRÂRE

privind completarea inventarului bunurilor aparținând domeniului privat al municipiului Botoșani

CONSILIUL LOCAL AL MUNICIPIULUI BOTOȘANI,

analizând propunerea domnului Primar Ovidiu Iulian Portariuc privind completarea inventarului bunurilor aparținând domeniului privat al municipiului Botoșani, văzând raportul de specialitate al Biroului Cadastru, precum și raportul de avizare al comisiei de specialitate a Consiliului Local,

în baza art. 36 alin. (2) lit. c) și alin. (5) lit. b) și a art. 122 din Legea nr. 215/2001 republicată, cu modificările și completările ulterioare,

în temeiul art. 45 alin. (2) din Legea administrației publice locale nr. 215/2001, republicată în Monitorul Oficial al României, Partea I, nr. 123 din 20 februarie 2007, cu modificările și completările ulterioare,

HOTĂRĂȘTE:

Art.1 (1) Se aprobă completarea inventarului bunurilor aparținând domeniului privat al municipiului Botoșani cu următoarele obiective :


Nr. Crt.	Adresa obiectiv	Tip obiectiv, caracteristici
1.	Str. Tunari nr. 4	Teren și clădiri - 240 mp.
2	Calea Națională nr. 73, sc. A, ap. 2	Teren și clădiri - 32,30 mp
3	Str. Ion Pillat nr. 18 - baterie garaje	Teren și clădiri - 43 mp
4	Aleea Sf. Gheorghe nr. 2A	Teren și clădiri - 381 mp
5	Str. 1 Decembrie nr. 57	Teren și clădiri - 79,01 mp
6	Drum acces Pacea - Zonă Acordament Cornișă	Teren - 1575 mp
7	Calea Națională nr. 101	Teren și clădiri - 20,15 mp
8	Str. 1 Decembrie nr. 71	Teren și clădiri - 34,32 mp
9	Str. Peco nr. 64	Teren și clădiri - 551 mp
10	Str. Cuza Vodă nr. 2 - garaj poziția nr. 18	Teren și clădiri - 20,50 mp
11	Str. George Enescu nr. 2	Teren și clădiri - 102,57 mp
12	Str. George Enescu nr. 2	Teren și clădiri - 117,85 mp
13	Pășunea Săvenilor (Pș-213, Np.210, A 229, Pș 230, CCN 231, Pș 232, A 705, Pș 207, Pș 204, Pș.205, CCN 206)	Teren - 32,71 ha
14	Str. Victoriei nr. 3	Construcție Sc = 144 mp, P+E
15	Str. Octav Băncilă f.n. - garaj poziția nr. 2	Teren și clădiri - 21,73 mp
16	Str. Constantin Gane nr. 17	Teren și clădiri - 1719,00 mp

(2) Bunurile prevăzute la alin.(1) se identifică prin planșele anexe nr. 1 - 16 la prezenta hotărâre.

Art.2 Primarul municipiului Botoșani, prin serviciile aparatului de specialitate va duce la îndeplinire prevederile prezentei hotărâri.

PREȘEDINTE DE ȘEDINȚĂ,

Consilier, Viorel Ilie

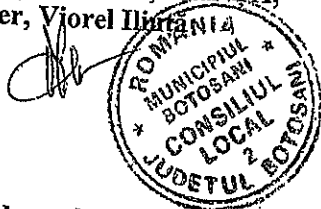

Botoșani, 28 decembrie 2012
Nr. 311

CONTRASEMNEAZĂ,
Secretar, Ioan Apostu